



Pohľad juho-západný

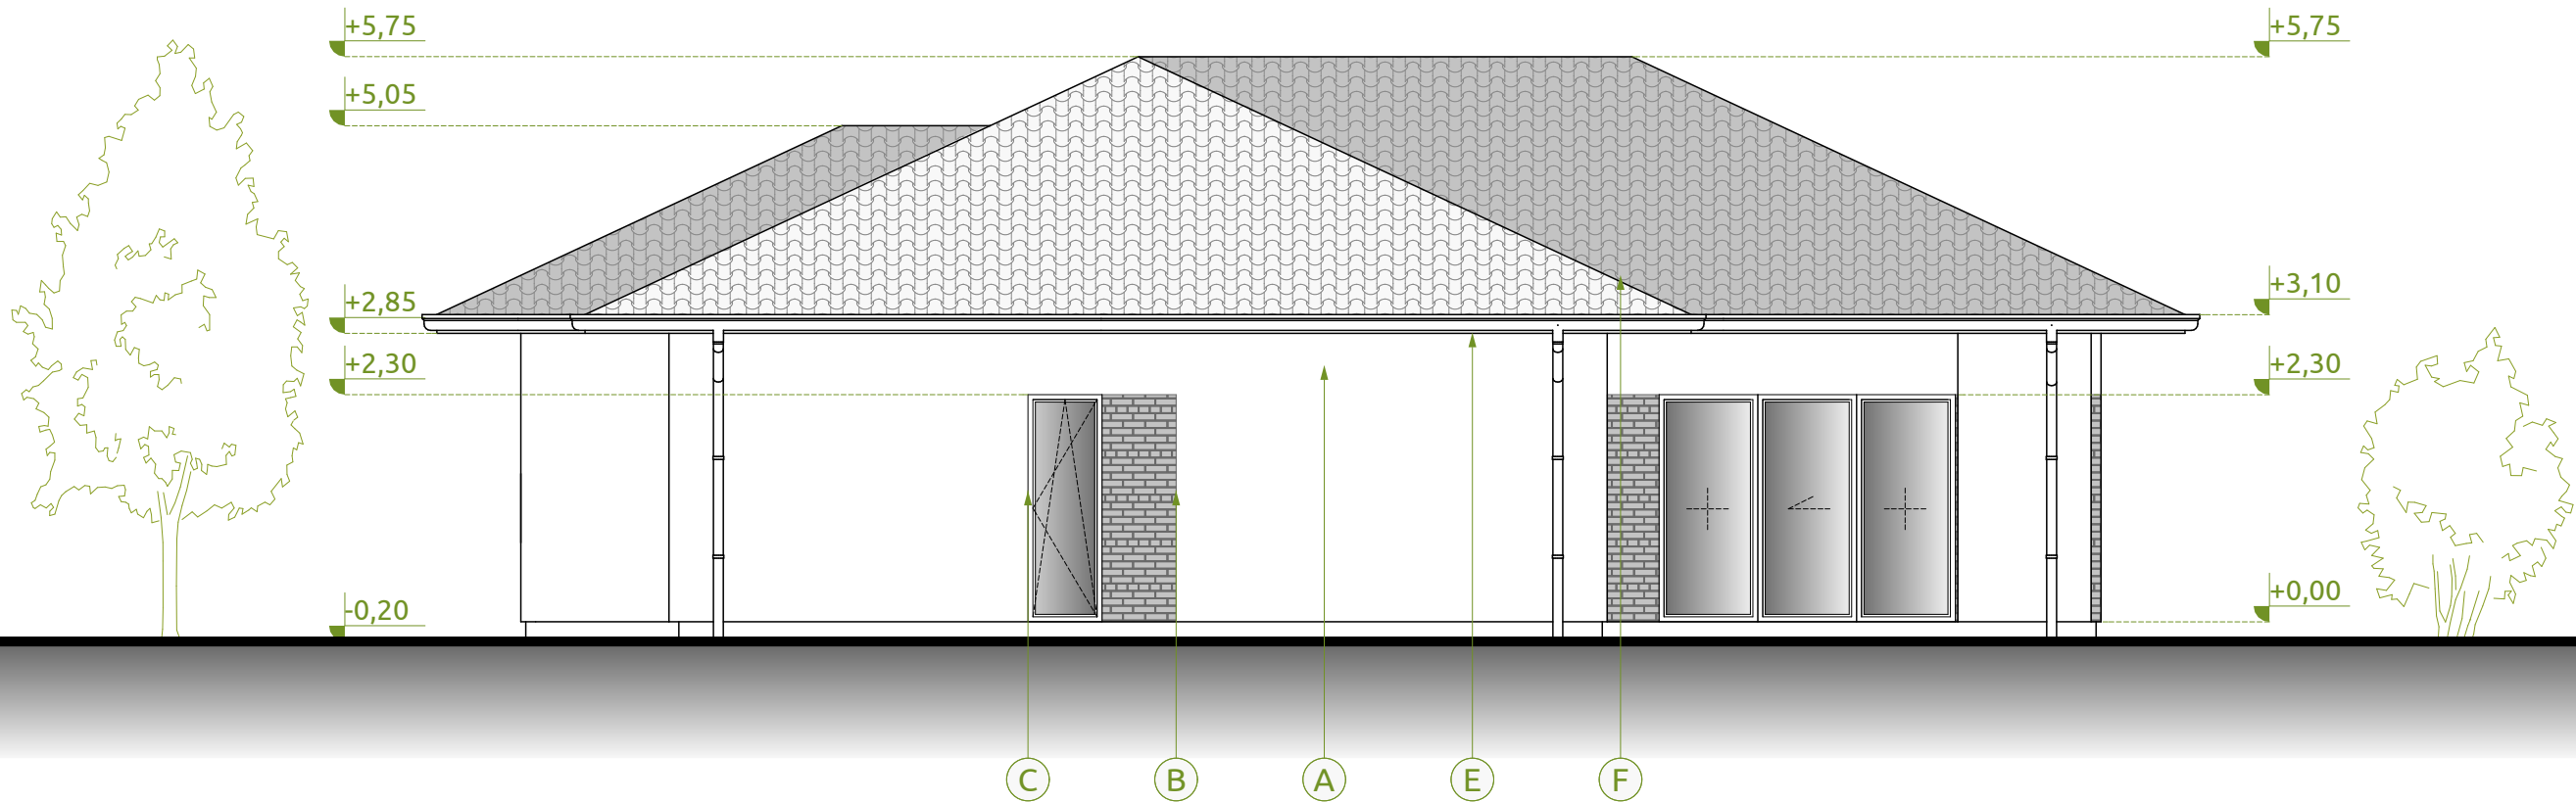

Pohľad severo-východný

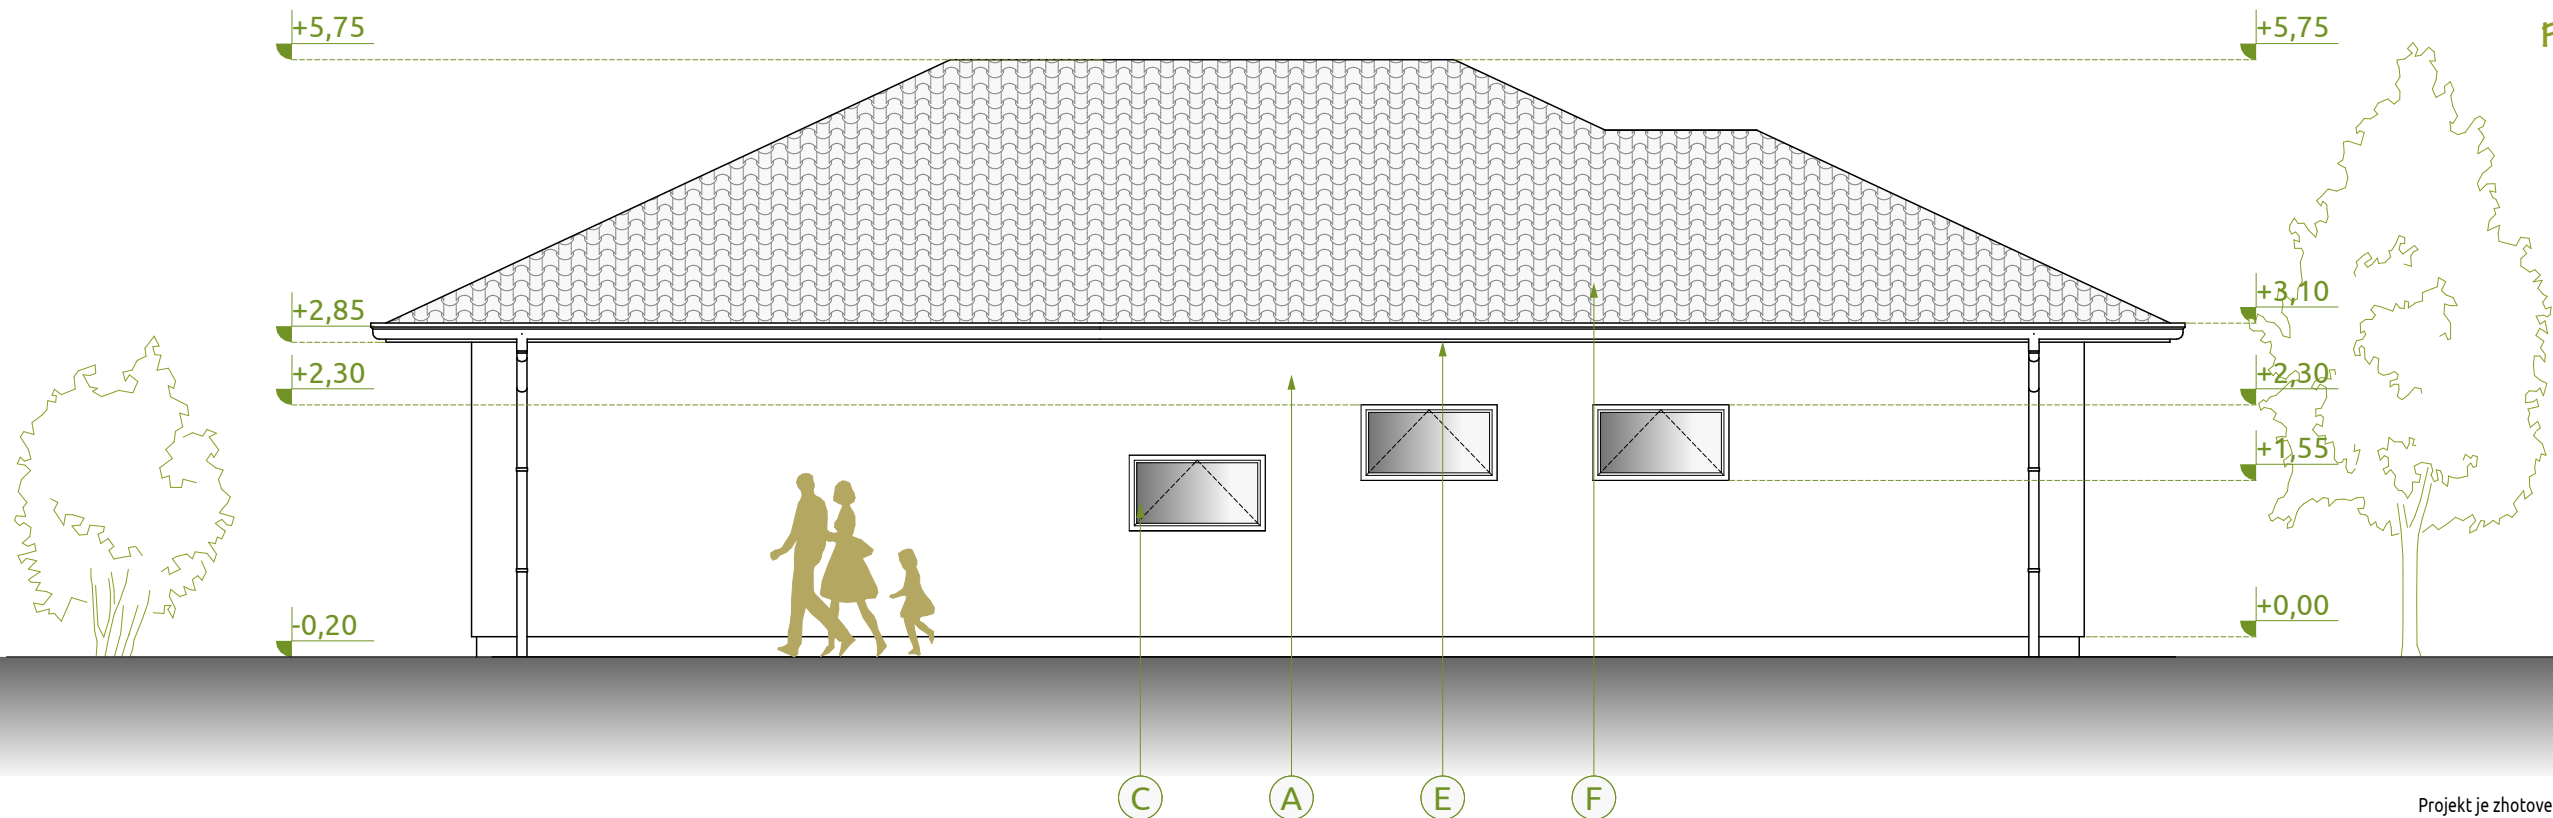

LEGENDA MIESTNOSTÍ

- A - StoLotusan K 1,0 biely - samočistiaca omietka s lotosovým efektom - www.Sto.sk
B - Stegu Cambridge 14 - www.stegu.sk
C - Plastové eurookná a plastové dvere s izolačným trojsklom - SIVÁ IMPRESSIVE class 73 - www.Korrekt.sk
D - Garážové sekčné vráta zateplené, lamelové - SIVÁ - **Krispol RCST** - www.Korrekt.sk
E - Klampiarské výrobky z farebného plechu - Matný plech
F - Betónová strešná krytina Lux Čierna - www.Leier.sk

POZNÁMKY

- Všetky povrchové úpravy, farebnosť, zmena použitého materiálu ako aj detaily projektovej dokumentácie musia byť odsúhlasené projektantom
- Podrobnosti neuvedené v PD sa musia vykonať v zmysle platných resp. záväzných STN schválených technologických postupov dodávateľov tak, aby dielo spĺňalo funkčné predpoklady pre projektovaný účel využitia
- Všetky stavebné úpravy previesť až po odsúhlasení HIP, príp. projektantom jednotliv. častí

Výškový syst. miestny: $\pm 0.00 = +0,300$ od P.V.B

**Art
STUDIO
NOW**

Studio Art Now

MSc.Gergely Bott

Hlavná ulica 5599/3C

Mob.: +421 907 177 555

Web: www.studioartnow.com

NÁZOV STAVBY:

Novostavba rodinného domu

STAV. OBJEKT:

SO-01 RODINNÝ DOM

OBSAH VÝKRESU:

POHLADY

MIESTO STAVBY:

par.č.: 3457/374, 3457/475

kat. územie: Šamorín

ZODP. PROJEKTANT:

MSc. Gergely Bott

AUTOR PROJEKTU:

MSc. Gergely Bott

VYPRACOVAL:

MSc. Gergely Bott

INVESTOR:

West Bau Plus, s.r.o.

PODPIS:

PODPIS:

PODPIS:

INVESTOR:

Biskupa Kondého 5138/34
Dunajská Streda

Program: ProgeCAD 2017 Professional

Projekt je zhotovený pre stavebné povolenie, **nie pre realizáciu!**

Tento výkres je originál a je chránený zákonom č.618/2003 Z.z. Zmeny diela a každé použitie diela je podmienené udelením súhlasu autora.

Dodávateľ stavby je povinný realizovať práce podľa platných STN, technologických, bezpečnostných a výrobných postupov s dodržaním STN 730424

"Prípustné rozmerové odchýlky". Všetky zmeny, ktoré nastanú počas realizácie stavebných prác a nie sú zohľadnené v PS, je nutné konzultovať s HIP.

ČASŤ: Architektúra

STUPEŇ: SP

MIERKA: 1:75

FORMÁT: A3

DÁTUM: 01/2020

Č. VÝKRESU:

07