
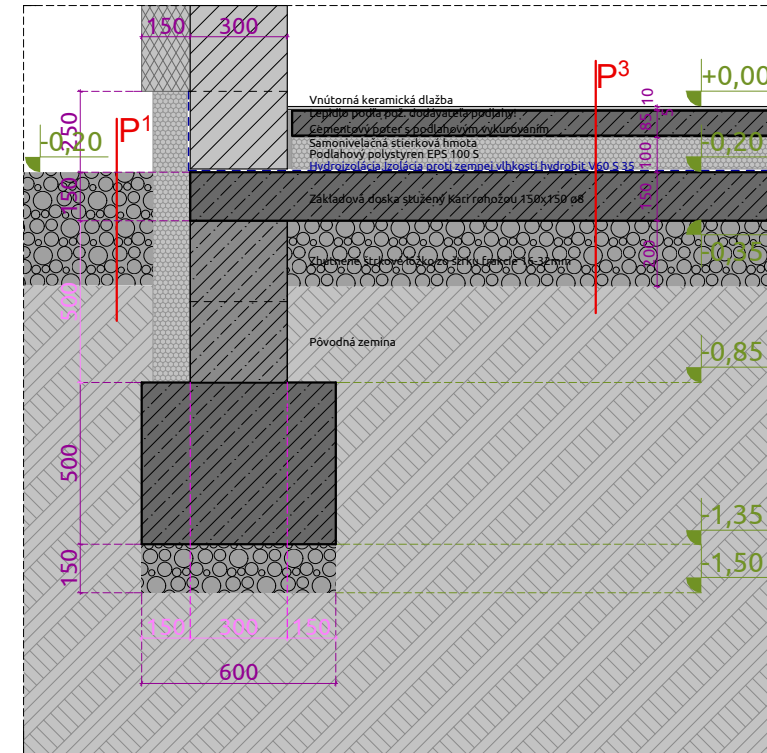
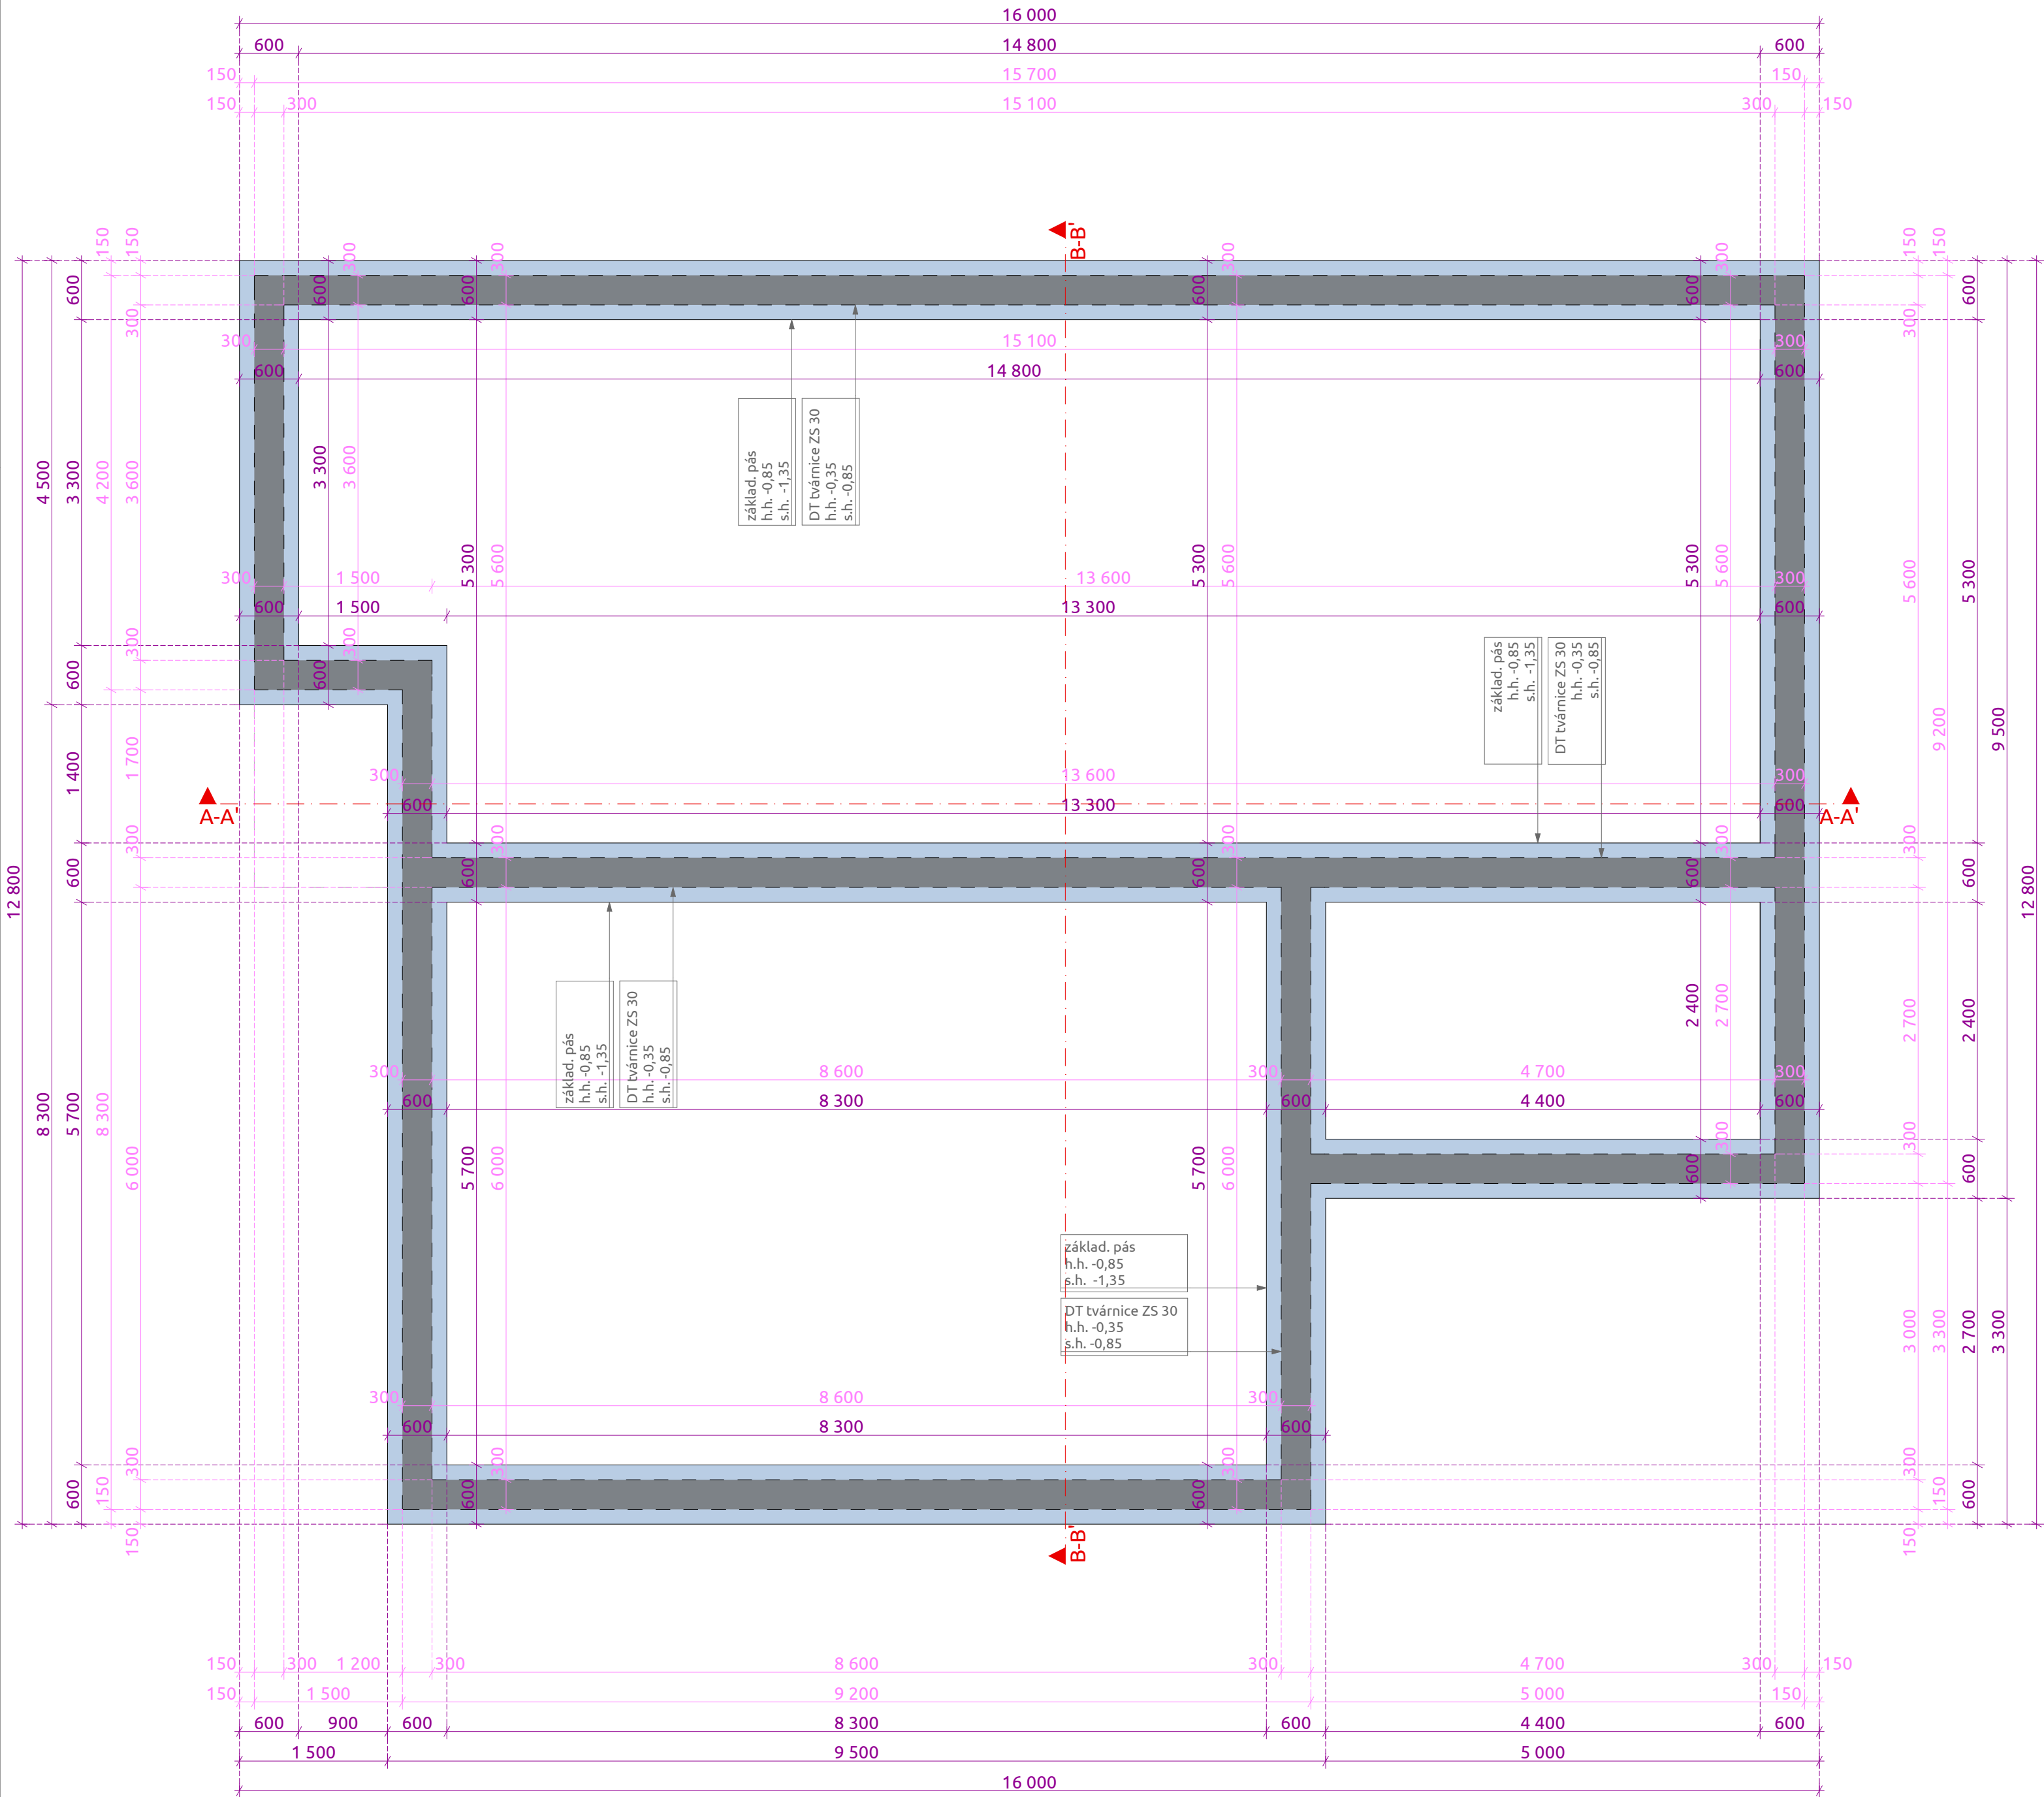


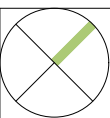

- P1 Okapový chodník**
1. HR.200 mm
 2. HR. 05 mm
 - 3.
- Voľne sypané vymývavé kamenivo fr.16-32mm
Separačná vrstva - geotextília, min 300g/m²
Pôvodná zemina
- P3 Podlaha v kúpeľni**
1. HR. 10 mm
 2. HR. 10 mm
 - 3.
 4. HR. 75 mm
 5. HR.100 mm
 6. HR. 05 mm
 - 7.
 8. HR.150 mm
 9. HR.200 mm
 - 10.
- Vnúťorná keramická dlažba
Lepidlo podľa pož. dodávateľa podlahy!
V priestoroch s prevádzkovou vodou
kúpeľňa,wc,kuchynňa,
aplikovať jednozložkový hydroizolačný náter Aquafin 1K.
Cementový poter s podlahovým vykurovaním
Podlahový polystyren EPS 100 S
Hydroizolácia,izolácia proti zemnej vlhkosti hydrobit V60 S 35
Asfaltový penetračný náter
Základová doska stužený Kari rohožou 150x150 ø8
Zhutnené štrkové lôžko zo štrku frakcie 16-32mm
Pôvodná zemina
- Leier** Debniace tvárnice ZS 30 /300 x 500 x 230/ www.Leier.sk
- Železobetónový základový pás 600

UPOZORNENIE

- PRE DANÚ LOKALITU NEBOL DO TERMÍNU SPRACOVANIA PROJEKTOVEJ DOKUMENTÁCIE VYKONANÝ INŽINIERSKO-GEOLÓGICKÝ PRIESKUM PREDMETNEJ LOKALITY.
- PRI NÁVRHU KONŠTRUKCIE UVAŽUJEME S NÁVRHOVOU ÚNOSNOSŤOU ZEMINY V ÚROVNI ZÁKLADOVEJ ŠKÁRY Rd = 150 kPa.
- PO UKONČENÍ VÝKOPOVÝCH PRÁČ JE POTREBNÉ PRIZVAŤ GEOLÓGA, KTORÝ OVERÍ SKUTOČNÉ ZLOŽENIE ZÁKLADOVEJ PÔDY V MIESTE ZÁKLADOV A POSÚDIA, ČI NAVRHNUTÉ ZÁKLADY VYHOVUJÚ REÁLNYM PODMIENKAM. V PRÍPADE ZISTENIA NEVYHOVUJÚCICH PODMIENOK JE NEVYHNUTNÉ NAVRHNUTÉ ZÁKLADOVÉ KONŠTRUKCIE OPTIMALIZOVAŤ.
- ZÁKLADY JE NUTNÉ REALIZOVAŤ TAK, ABY SA ZÁKLADOVÁ ŠKÁRA NACHÁDZALA MINIMÁLNE 100 mm VO VRSTVE S DOSTATOČNOU ÚNOSNOSŤOU. V PRÍPADE NESPLNENIA TÝCHTO POŽIADAVIEK NEMOŽNO POVAŽOVAŤ NAVRHNUTÉ ROZMERY ZÁKL. KONŠ. ZA ZÁVÄZNÉ.

POZNÁMKY

- VO VÝKRESE NEVYZNAČENÉ STAVEBNÉ ÚPRAVY - PRIERAZY, DRÁŽKY, atď., ZREALIZOVAŤ PODĽA PROJEKTU ZDRAVOTECHNIKA, VYKUROVANIA, ELEKTROINŠTALÁCIE PO KONSULTÁCII SO STATIKOM! BETÓNOVÉ KONŠTRUKCIE BETÓNOVAŤ AŽ PO ODSÚHLASENÍ A VYNECHANÍ STAVEBNÝCH ÚPRAV PRE ÚV. PROFESIE.
- V MIESTE PRACOVNEJ ŠKÁRY PLOCHU BETÓNU ZDRSNIŤ.
- VŠETKY BETÓNOVÉ KONŠTRUKCIE ZALEPIŤ ZO STRANY EXTERIÉRU TEPELNOU ISOLÁCIOU PODĽA STAVEBNEJ ČASŤI.
- PRED BETONÁŽOU OSADIŤ KOTEVNÉ PRVKY PRE HORNÚ STAVBU.
- KRYTIE ZVÁRANÝCH SIETÍ c = 50 mm. ZVÁRANÉ SIETE VZÁJOMNE STYKOVAŤ PRESAHOM CEZ TRI OKÁ.
- PODLAHOVÚ DOSKU HRÚBKY 150 mm CELOPLOŠNE VYSTUŽIŤ SIETOVINOU.

POUŽITÉ MATERIÁLY

BETÓNÁRSKA OCEĽ - B500B (EN 10080)
BETÓN EN 206-1 - C20/25 - XC2 (SK) - Cl 0,4 - Dmax 16 - S3

Projekt je zhotovený pre stavebné povolenie, **nie pre realizáciu!**
Tento výkres je originál a je chránený zákonom č.618/2003 Z.z. Zmeny diela a každé použitie diela je podmienené udelením súhlasu autora.
Dodávateľ stavby je povinný realizovať práce podľa platných STN, technologických, bezpečnostných a výrobných postupov s dodržaním STN 730424 "Pripustné rozmerové odchýlky". Všetky zmeny, ktoré nastanú počas realizácie stavebných prác a nie sú zohľadnené v PS, je nutné konzultovať s HIP.

Art STUDIO NOW Studio Art Now MSc.Gergely Bott Hlavná ulica 5599/3C Mob.: +421 907 177 555 Web.:www.studioartnow.com	NÁZOV STAVBY: Novostavba rodinného domu	ZODP. PROJEKTANT: MSc. Gergely Bott	PÓDORYS: <i>[Signature]</i>	ČASŤ: Architektúra
	STAV. OBJEKT: SO-01 RODINNÝ DOM	AUTOR PROJEKTU: MSc. Gergely Bott	PÓDORYS: <i>[Signature]</i>	STUPEŇ: SP
	OBSAH VÝKRESU: PÓDORYS ZÁKLADY	VYPRACOVÁV: MSc. Gergely Bott	PÓDORYS: <i>[Signature]</i>	MIERKA: 1:50
	MIESTO STAVBY: par.č.: 3457/374, 3457/475 kat. územie: Šamorín	INVESTOR: West Bau Plus, s.r.o.	INVESTOR: Biskupa Kondého 5138/34 Dunajská Streda	FORMÁT: 63x42
				DÁTUM: 01/2020