
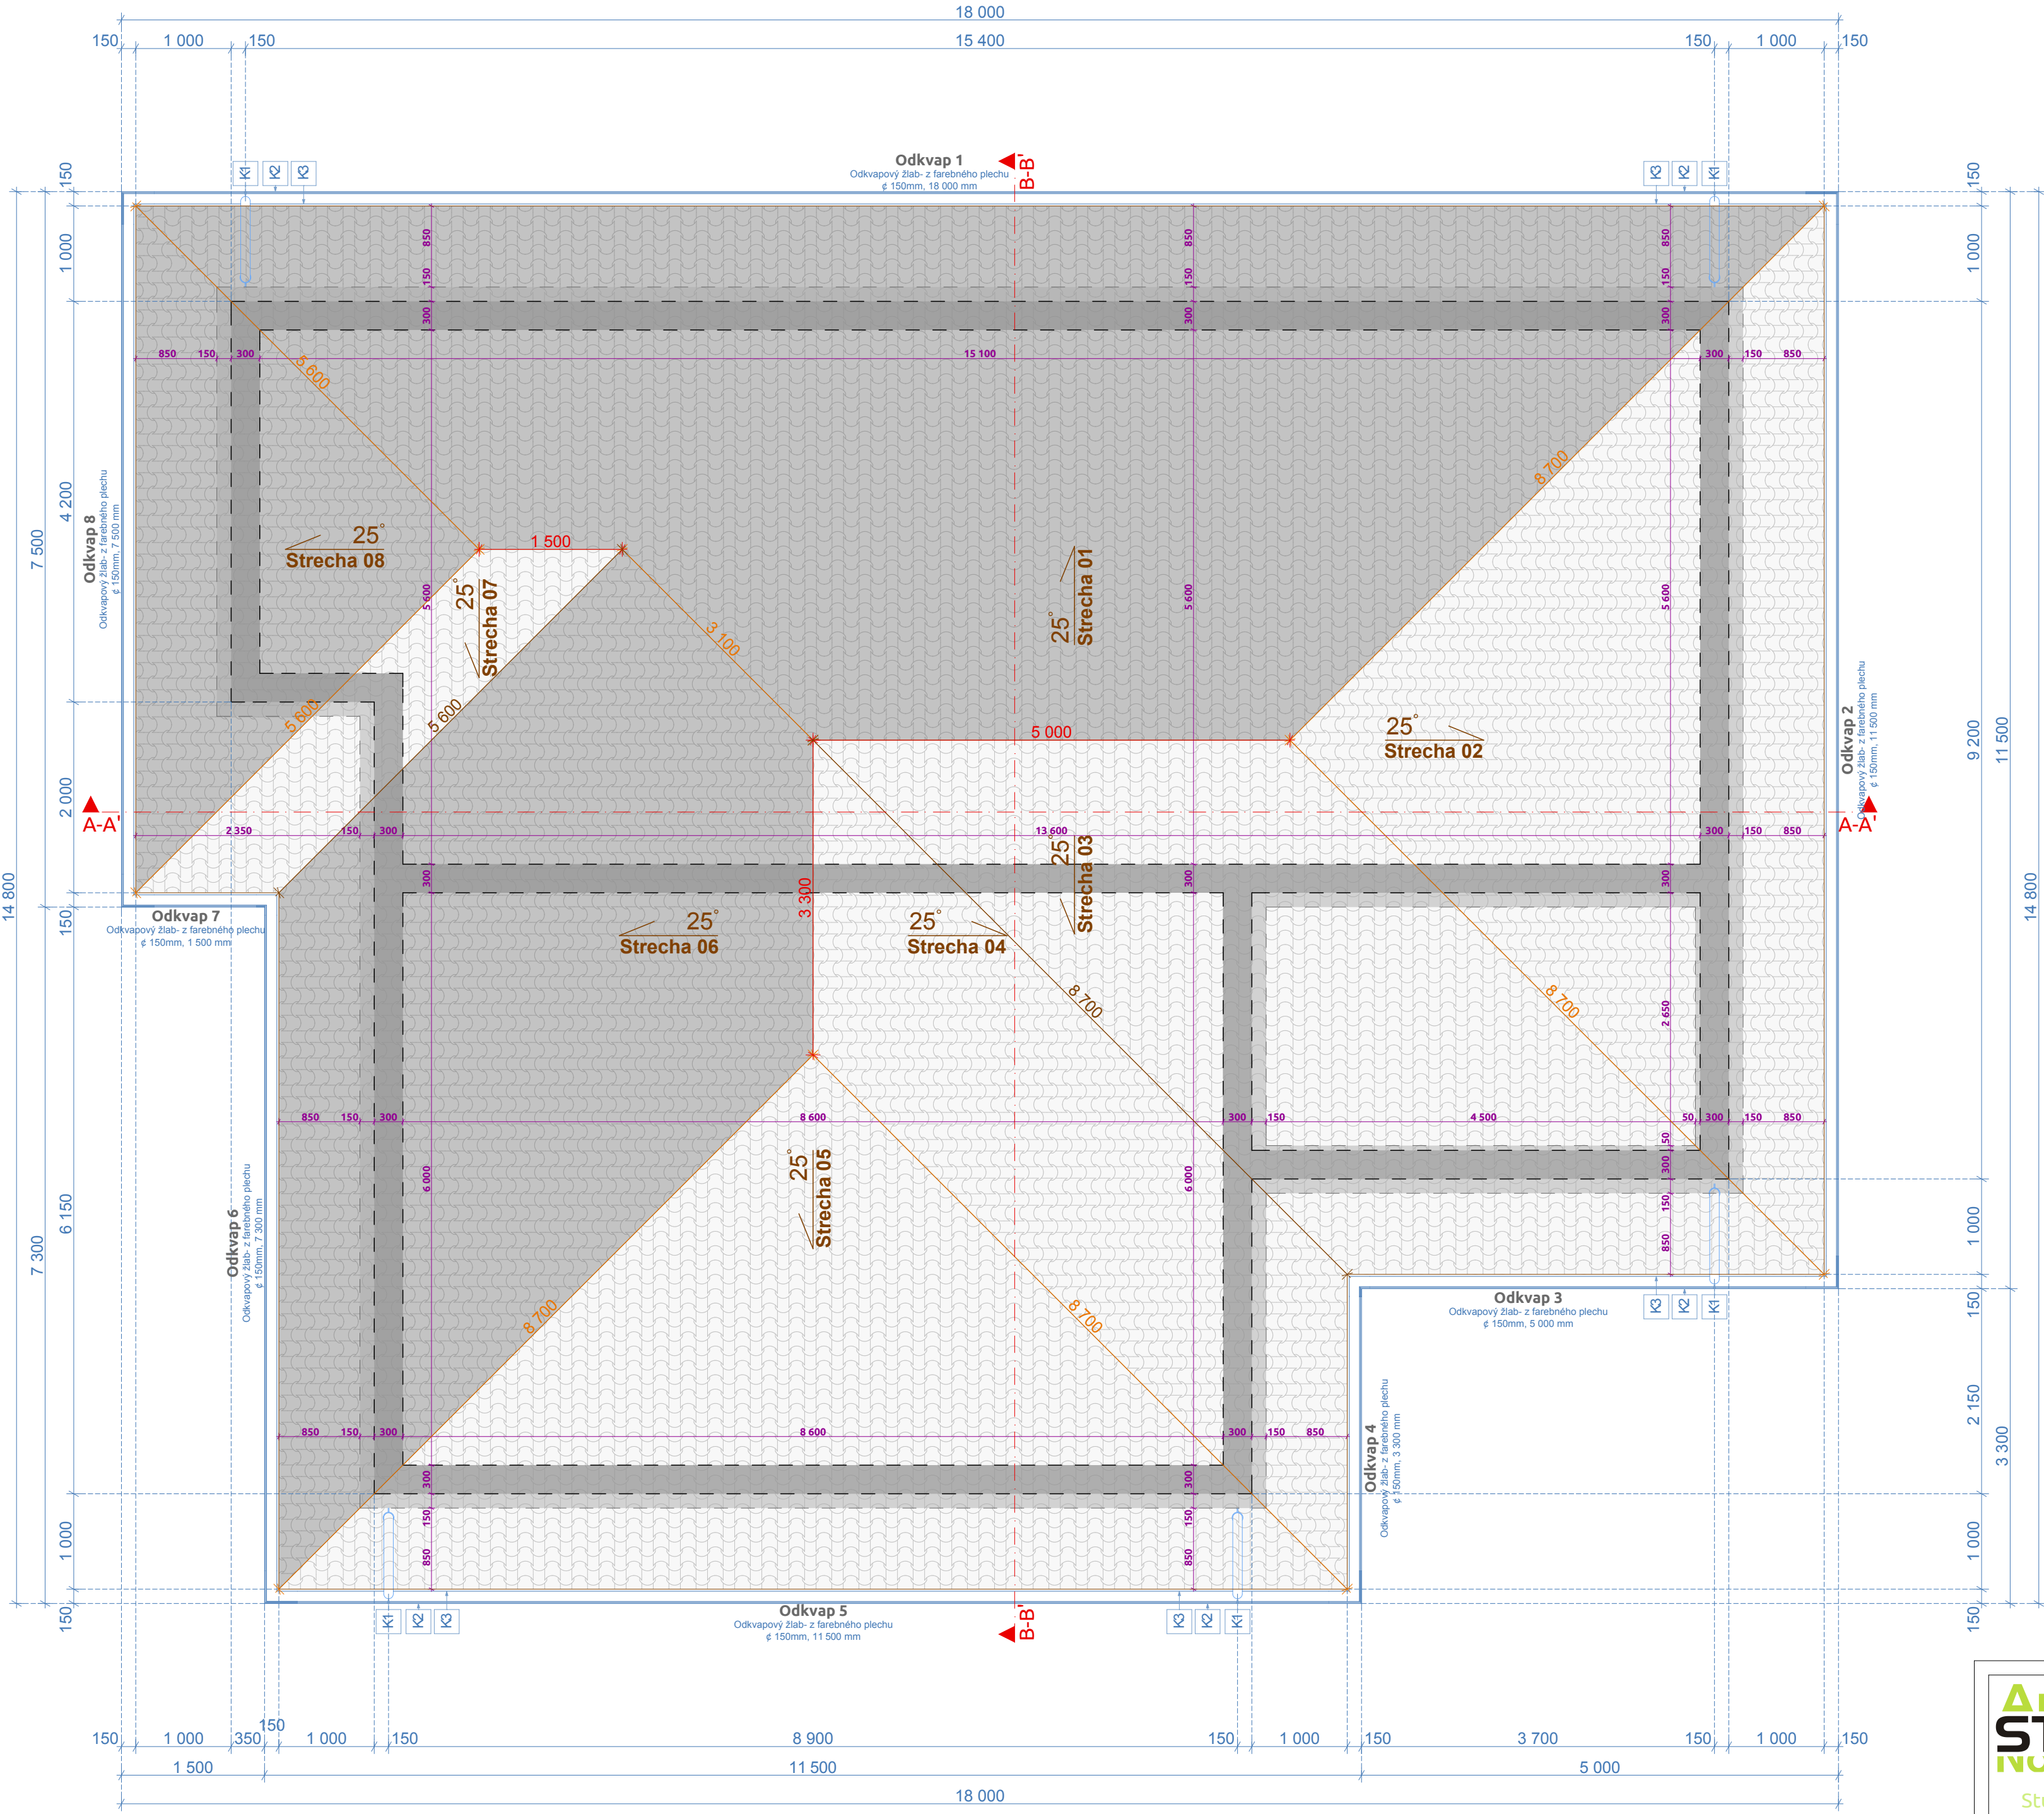


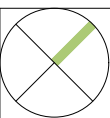

LEGENDA:

- K1 - Dažďový zvod valbovej strechy z farebného plechu hr. 0,6mm, štvorcový s rozmerní100x100 mm (vrátene uchyťavacieho materiálu a zachytávacej mriežky)
K2 - Odkvapový žlab valbovej strechy z farebného plechu hr. 0,6mm, hranatý s rozmerní 150x100 mm (vrátene uchyťavacích hákov a spojovacieho materiálu)
K3 - Oplechovanie pultovej strechy pri odkvapovom žlabe z farebného plechu hr.0,6mm, r.š.=210mm

POPIŠ		DLŽKA
dĺžka strešného hrebeňa 1:	3 300 mm	
dĺžka strešného hrebeňa 2:	5 000 mm	
dĺžka strešného hrebeňa 3:	1 500 mm	
Spolu:		9 800 mm
nárožie 1:	8 700 mm	
nárožie 2:	8 700 mm	
nárožie 3:	8 700 mm	
nárožie 4:	8 700 mm	
nárožie 5:	3 100 mm	
nárožie 6:	5 600 mm	
nárožie 7:	5 600 mm	
Spolu:		49 100 mm
úžľabie 1:	8 700 mm	
úžľabie 2:	5 600 mm	
Spolu:		14 300 mm

ZN.	POPIŠ	MATERIÁL	DLŽKA
D1	dažďový zvod	farebný plech 0,6mm priemer 100mm	3 000 mm
D2	dažďový zvod	farebný plech 0,6mm priemer 100mm	3 000 mm
D3	dažďový zvod	farebný plech 0,6mm priemer 100mm	3 000 mm
D4	dažďový zvod	farebný plech 0,6mm priemer 100mm	3 000 mm
D5	dažďový zvod	farebný plech 0,6mm priemer 100mm	3 000 mm
O1	odkvapový žlab	farebný plech 0,6mm priemer 150mm	18 000 mm
O2	odkvapový žlab	farebný plech 0,6mm priemer 150mm	11 500 mm
O3	odkvapový žlab	farebný plech 0,6mm priemer 150mm	5 000 mm
O4	odkvapový žlab	farebný plech 0,6mm priemer 150mm	3 300 mm
O5	odkvapový žlab	farebný plech 0,6mm priemer 150mm	11 500 mm
O6	odkvapový žlab	farebný plech 0,6mm priemer 150mm	7 300 mm
O7	odkvapový žlab	farebný plech 0,6mm priemer 150mm	1 500 mm
O8	odkvapový žlab	farebný plech 0,6mm priemer 150mm	7 500 mm
Spolu:			65 600 mm
S1	strecha 1:	Betónová strešná krytina Lux Čierna	71,24 m²
S2	strecha 2:	Betónová strešná krytina Lux Čierna	34,50 m²
S3	strecha 3:	Betónová strešná krytina Lux Čierna	30,80 m²
S4	strecha 4:	Betónová strešná krytina Lux Čierna	20,33 m²
S5	strecha 5:	Betónová strešná krytina Lux Čierna	34,50 m²
S6	strecha 6:	Betónová strešná krytina Lux Čierna	40,60 m²
S7	strecha 7:	Betónová strešná krytina Lux Čierna	05,94 m²
S8	strecha 8:	Betónová strešná krytina Lux Čierna	14,25 m²
Spolu:			252,16 mm²

Tento výkres je originál a je chránený zákonom č.618/2003 Z.z. Zmeny diela a každé použitie diela je podmienené udelením súhlasu autora.
Dodávateľ stavby je povinný realizovať práce podľa platných STN, technologických, bezpečnostných a výrobných postupov s dodržaním STN 730424
"Pripustné rozmerové odchýlky". Všetky zmeny, ktoré nastanú počas realizácie stavebných prác a nie sú zohľadnené v PS, je nutné konzultovať s HIP.



Studio Art Now
MSc.Gergely Bott
Hlavná ulica 5599/3C
Mob.: +421 907 177 555
Web.:www.studioartnow.com

NÁZOV STAVBY: Novostavba rodinného domu	ZODP. PROJEKTANT: MSc. Gergely Bott	PODPIS: <i>Gergely Bott</i>	ČASŤ: Architektúra
STAV. OBJEKT: SO-01 RODINNÝ DOM	AUTOR PROJEKTU: MSc. Gergely Bott	PODPIS: <i>Gergely Bott</i>	STUPEŇ: SP
OBSAH VÝKRESU: PÔDORYS STRECHY	VYPRACOVAL: MSc. Gergely Bott	PODPIS: <i>Gergely Bott</i>	MERKA: 1:50
MIESTO STAVBY: par.č.: 3457/374, 3457/475 kat. územie: Šamorín	INVESTOR: West Bau Plus, s.r.o.	PODPIS: <i>Gergely Bott</i>	FORMÁT: 63x42
			DÁTUM: 01/2020
			Č. VÝKRESU: 04