


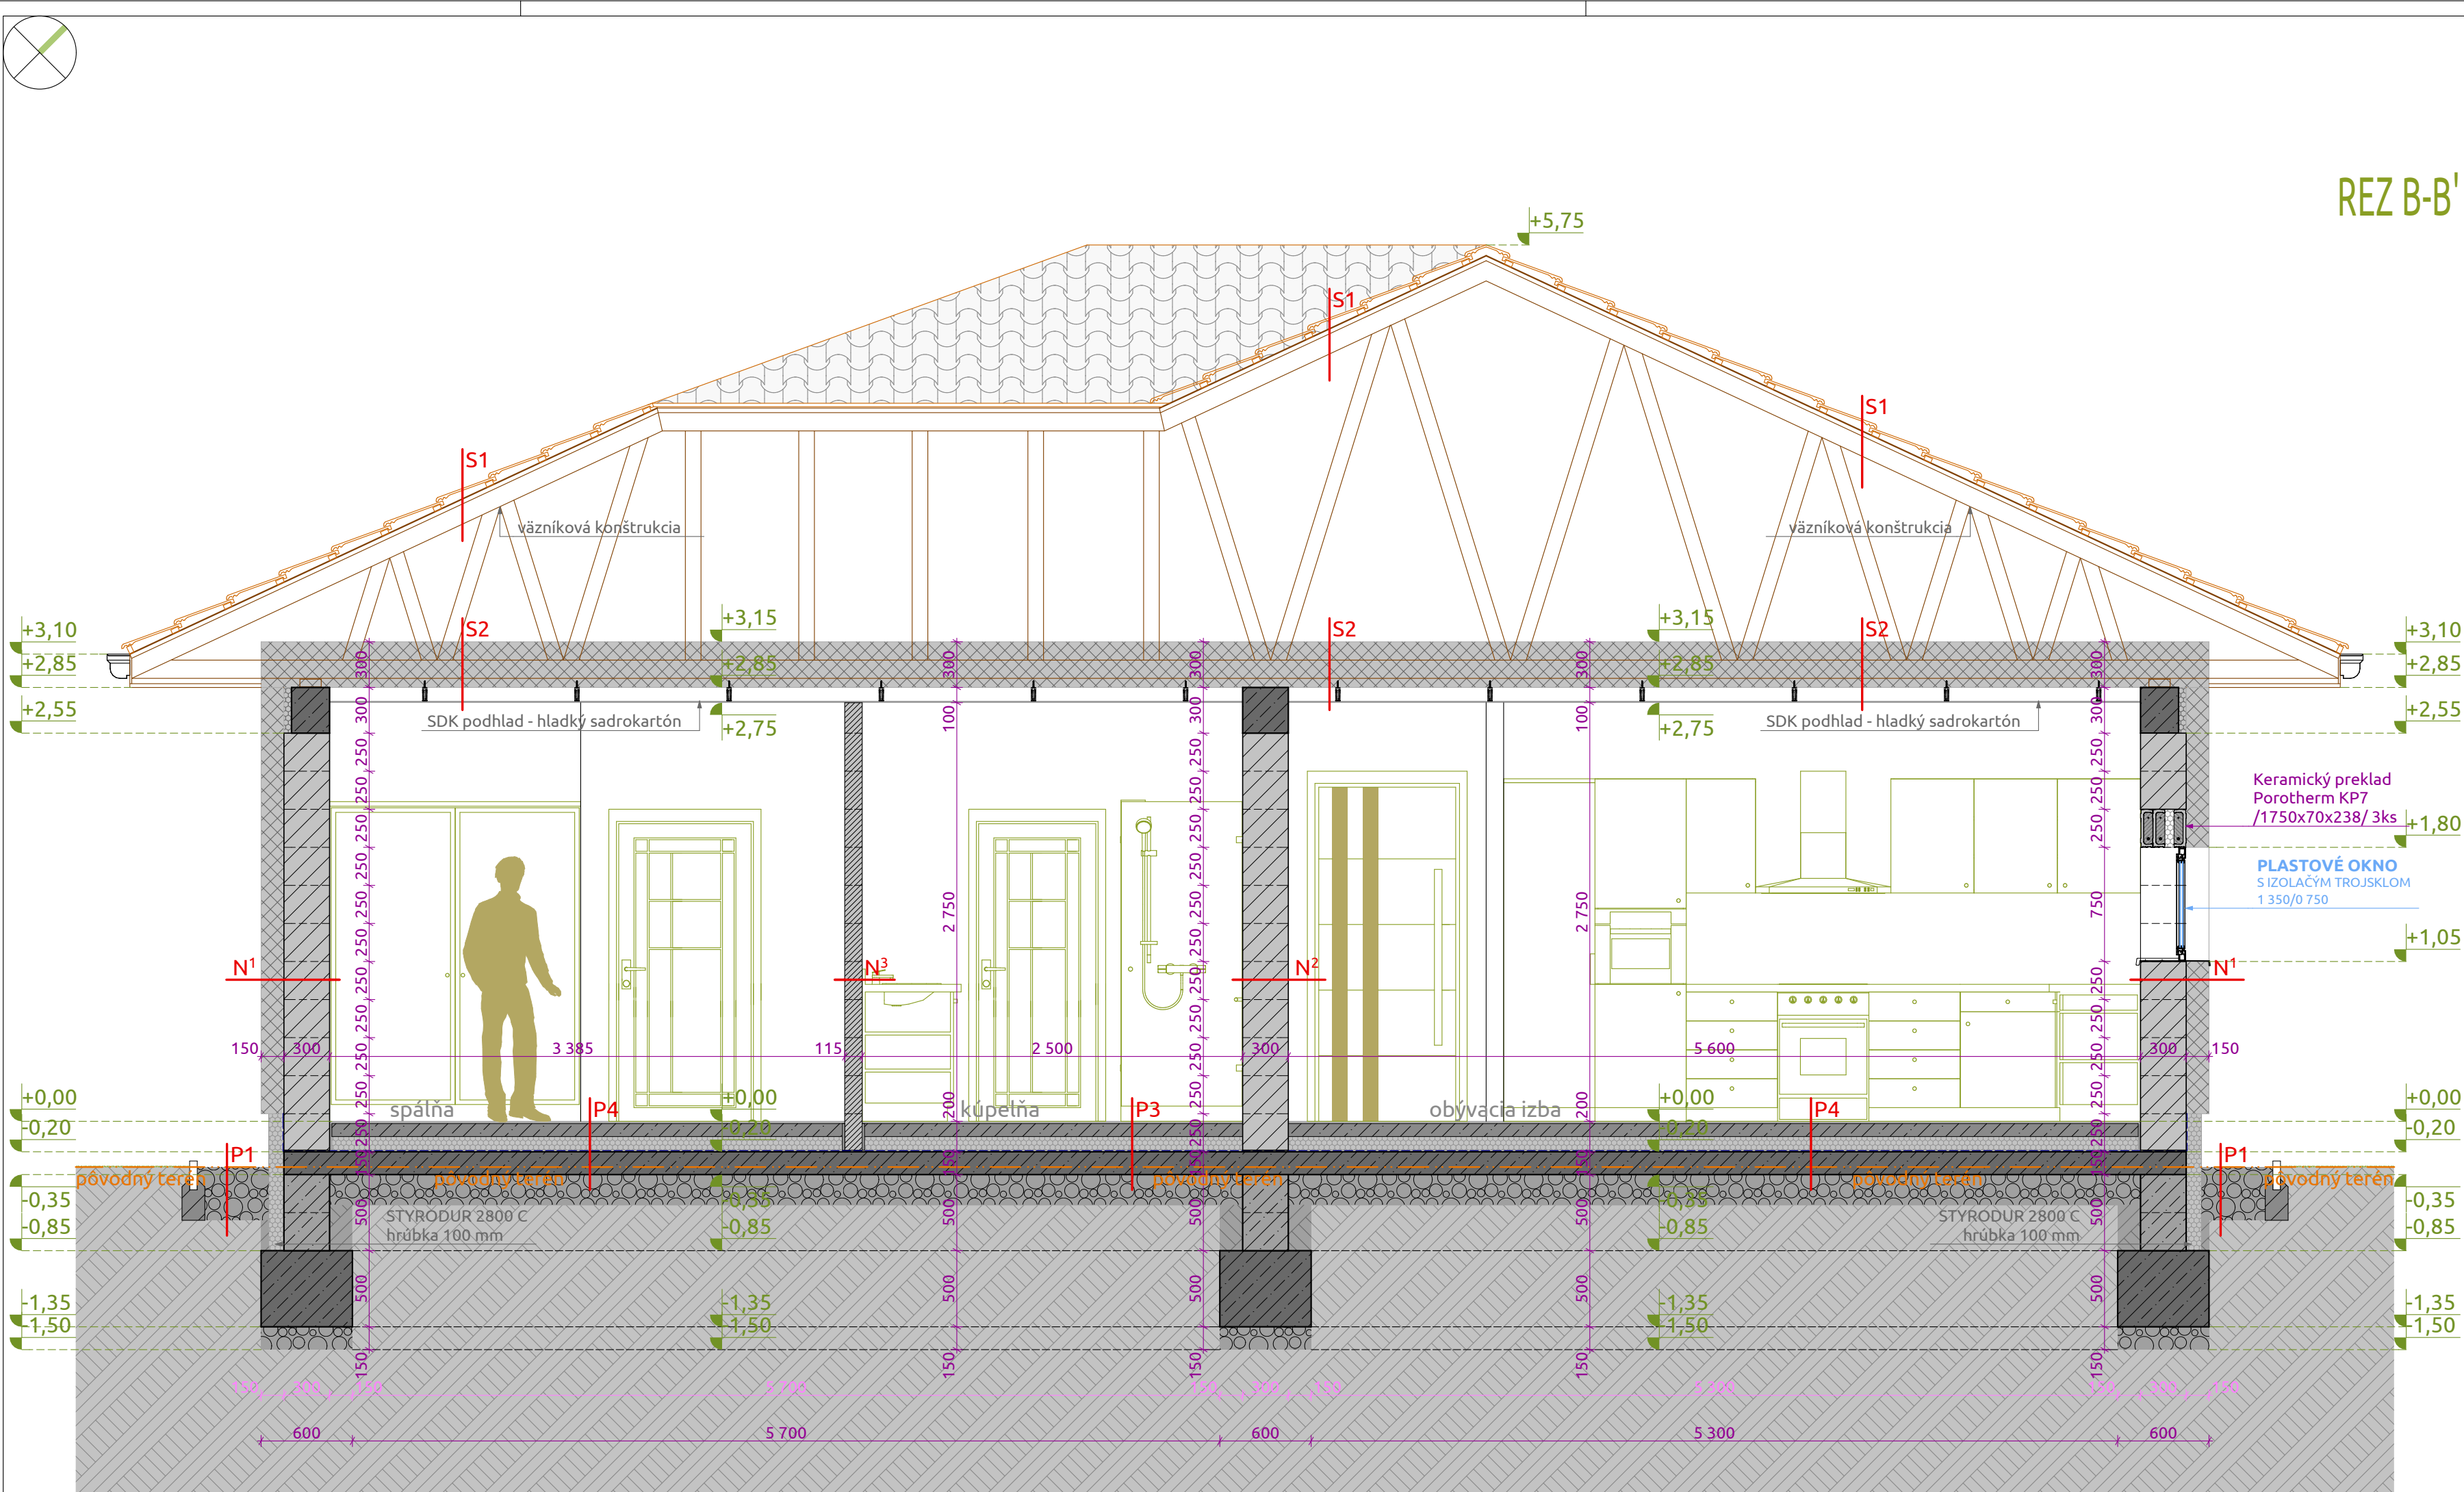


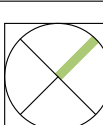

REZ B-B'

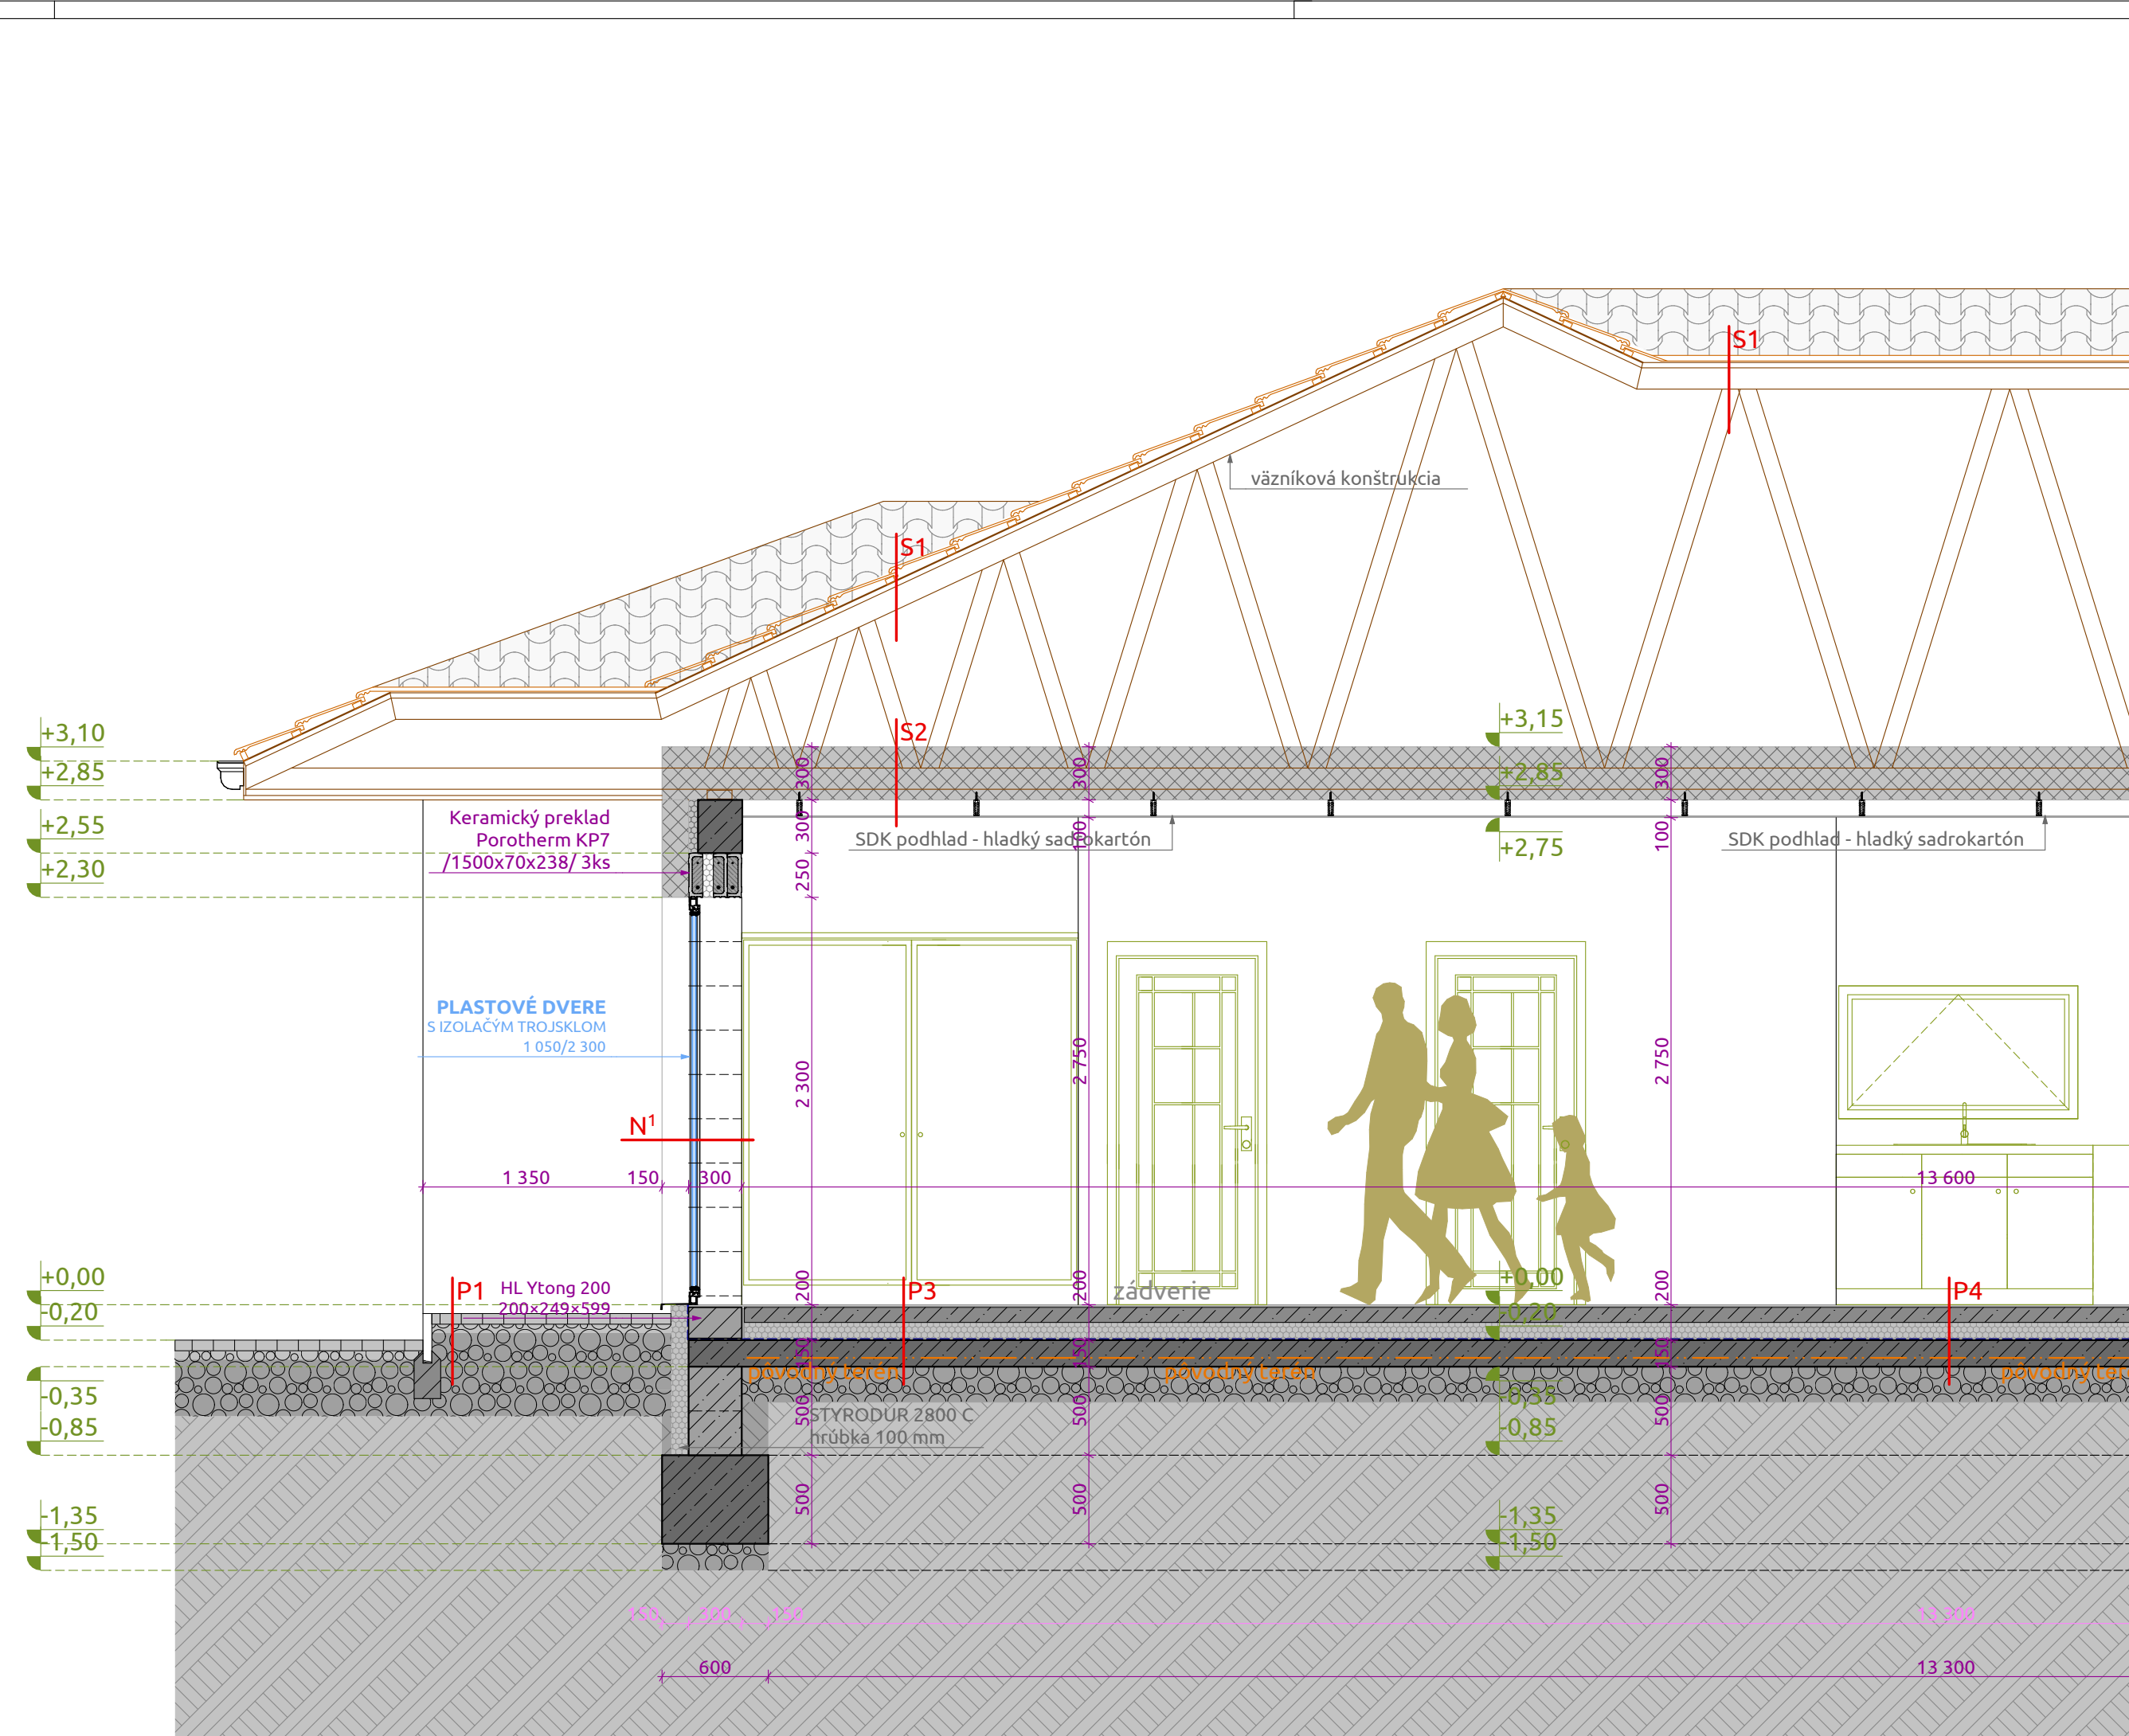

REZ A-A'

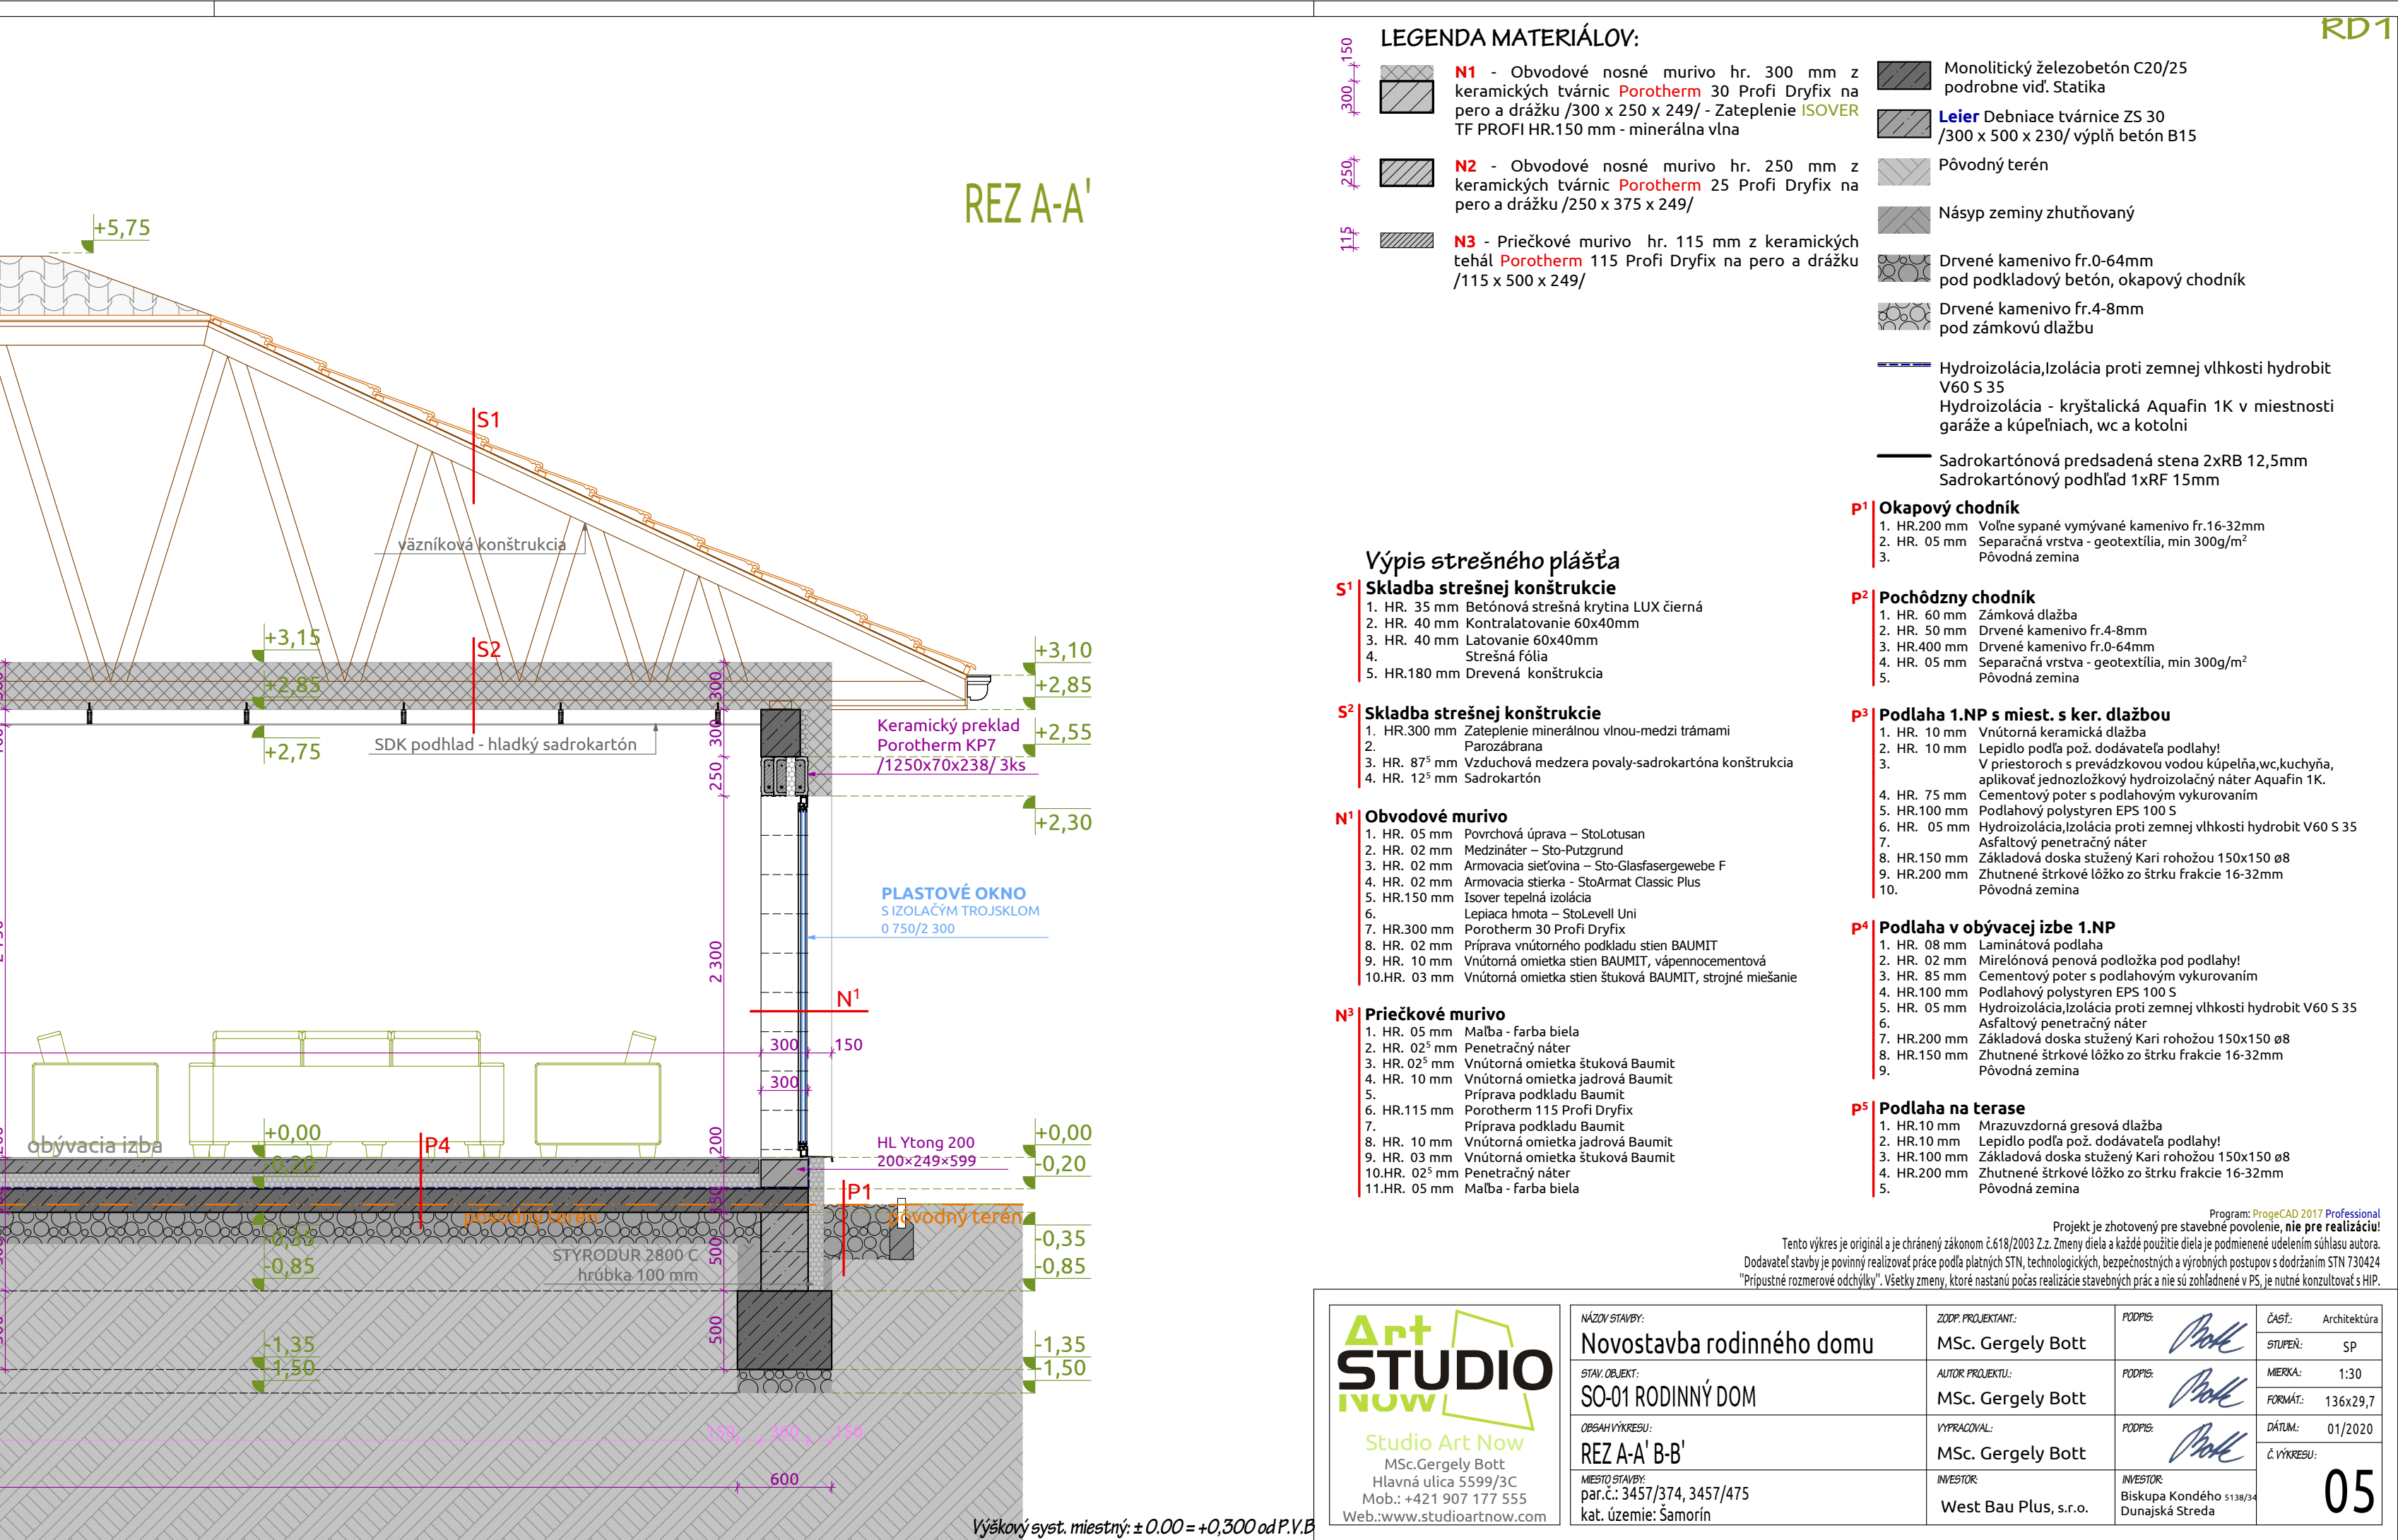

REZ A-A'

LEGENDA MATERIÁLOV:

- N1** - Obvodové nosné mŕivo hr. 300 mm z keramických tvárnic **Porotherm** 30 Profi Dryfix na pero a drážku /300 x 250 x 249/ - Zateplenie **ISOVER** TF PROFI HR.150 mm - minerálna vlna
- N2** - Obvodové nosné mŕivo hr. 250 mm z keramických tvárnic **Porotherm** 25 Profi Dryfix na pero a drážku /250 x 375 x 249/
- N3** - Priečkové mŕivo hr. 115 mm z keramických tehál **Porotherm** 115 Profi Dryfix na pero a drážku /115 x 500 x 249/
- Monolitický železobetón C20/25 podrobné vid. Statika
- Leier** Debnice tvárnice ZS 30 /300 x 500 x 230/ vyplň betón B15
- Pôvodný terén
- Náspv zeminy zhutňovaný
- Drvené kamenivo fr.0-64mm pod podkladový betón, okapový chodník
- Drvené kamenivo fr.4-8mm pod zámkovú dlažbu
- Hydroizolácia, Izolácia proti zemnej vlhkosti hydrobit V60 S 35
- Hydroizolácia - kryštálická Aquafin 1K v miestnosti garáže a kúpeľniach, wc a kotolni
- Sadrokartónová predsadená stena 2xRF 12,5mm Sadrokartónový podhlad 1xRF 15mm

Výpis strešného pláštá

S1 Skladba strešnej konštrukcie

1. HR. 35 mm Betónová strešná krytina LUX Eimá
2. HR. 40 mm Kontratovanie 60x40mm
3. HR. 40 mm Latovanie 60x40mm
4. Strešná fólia
5. HR.180 mm Drevená konštrukcia

S2 Skladba strešnej konštrukcie

1. HR.300 mm Zateplenie minerálnou vlnou-medzi trámami
2. Parozábrana
3. HR. 87° mm Vzduchová medzera povaly-sadrokartóna konštrukcia
4. HR. 12° mm Sadrokartón

N1 Obvodové mŕivo

1. HR. 05 mm Povrchová úprava - StoLotusan
2. HR. 02 mm Medzináter - Sto-Putzgrund
3. HR. 02 mm Armovacia sieťovina - Sto-Glasfasergebebe F
4. HR. 02 mm Armovacia sieťka - StoKmat Classic Plus
5. HR.150 mm Isover tepelná izolácia
6. Lepiaci hmota - Stolevelli Uni
7. HR.300 mm Porotherm 30 Profi Dryfix
8. HR. 02 mm Priprava vnútorného podkladu stien BAUMIT
9. HR. 10 mm Vnútorňa omietka stien BAUMIT, vápennocementová
- 10.HR. 03 mm Vnútorňa omietka stien Štuková BAUMIT, strojné miešanie

N3 Priečkové mŕivo

1. HR. 05 mm Malba - farba biela
2. HR. 02° mm Penetračný náter
3. HR. 02° mm Vnútorňa omietka štuková Baumit
4. HR. 10 mm Vnútorňa omietka jadrová Baumit
5. Priprava podkladu Baumit
6. HR.115 mm Porotherm 115 Profi Dryfix
7. Priprava podkladu Baumit
8. HR. 10 mm Vnútorňa omietka jadrová Baumit
9. HR. 03 mm Vnútorňa omietka štuková Baumit
- 10.HR. 02° mm Penetračný náter
- 11.HR. 05 mm Malba - farba biela

P1 Podlaha v obývacej izbe 1.NP

1. HR. 08 mm Laminátová podlaha
2. HR. 02 mm Mirelonová penová podložka pod podlahy!
3. HR. 85 mm Cementový poter s podlahovým vykurovaním
4. HR.100 mm Podlahový polystyren EPS 100 S
5. HR. 05 mm Hydroizolácia,izolácia proti zemnej vlhkosti hydrobit V60 S 35
6. Asfaltový penetračný náter
7. HR.200 mm Základová doska stužený Kari rohožou 150x150 ø8
8. HR.150 mm Zhutnené štrkové ložko zo štrku frakcie 16-32mm
9. Pôvodná zemina

P5 Podlaha na terase

1. HR.10 mm Mrazuvzdorná gresová dlažba
2. HR.10 mm Lepidlo podľa pož. dodávateľa podlahy!
3. HR.100 mm Základová doska stužený Kari rohožou 150x150 ø8
4. HR.200 mm Zhutnené štrkové ložko zo štrku frakcie 16-32mm
5. Pôvodná zemina

P4 Podlaha v obývacej izbe 1.NP

1. HR.10 mm Mrazuvzdorná gresová dlažba
2. HR.10 mm Lepidlo podľa pož. dodávateľa podlahy!
3. HR.100 mm Základová doska stužený Kari rohožou 150x150 ø8
4. HR.200 mm Zhutnené štrkové ložko zo štrku frakcie 16-32mm
5. Pôvodná zemina

P3 Podlaha v obývacej izbe 1.NP

1. HR.10 mm Mrazuvzdorná gresová dlažba
2. HR.10 mm Lepidlo podľa pož. dodávateľa podlahy!
3. HR.100 mm Základová doska stužený Kari rohožou 150x150 ø8
4. HR.200 mm Zhutnené štrkové ložko zo štrku frakcie 16-32mm
5. Pôvodná zemina

P2 Pochádzny chodník

1. HR. 60 mm Zámková dlažba
2. HR. 50 mm Drvené kamenivo fr.4-8mm
3. HR.400 mm Drvené kamenivo fr.0-64mm
4. HR. 05 mm Separčná vrstva - geotextília, min 300g/m²
5. Pôvodná zemina

P1 Okapový chodník

1. HR.200 mm Voľne sypané vymývané kamenivo fr.16-32mm
2. HR. 05 mm Separčná vrstva - geotextília, min 300g/m²
3. Pôvodná zemina

P1 Okapový chodník

1. HR.200 mm Voľne sypané vymývané kamenivo fr.16-32mm
2. HR. 05 mm Separčná vrstva - geotextília, min 300g/m²
3. Pôvodná zemina

-